

Wohnung 02

Adresse: Othmarscher Kirchenweg 112
22763 Hamburg
Wohnfläche: 162,98 m²
Nutzfläche: 5,36 m²
Zimmer: 4
Etage: 1. Obergeschoss

Raumaufteilung

| | |
|-----------------|---|
| Flur | 14,31 m ² |
| Bad 1 | 4,96 m ² |
| Bad 2 | 12,28 m ² |
| Abstellraum | 3,17 m ² |
| Kochen | 12,20 m ² |
| Wohn-/Esszimmer | 55,73 m ² |
| Kind 1 | 16,74 m ² |
| Kind 2 | 15,62 m ² |
| Schlafzimmer | 21,65 m ² |
| Balkon | 6,32 m ² (12,63 m ² Gesamtfläche) |
| KG Abstellraum | 5,36 m ² |



Freuen Sie sich auf:

- einen großzügigen ca. 13 m² großen Südbalkon
- ein Masterbedroom mit Badezimmer en Suite und freistehender Badewanne
- einen Kamin, der die Räume mit Wärme flutet
- eine offene oder geschlossene Küche mit angrenzendem Hauswirtschaftsraum
- zwei Vollbäder mit Tageslicht

Frontansicht (Nord-West)



Seitenansicht (Süd-West)

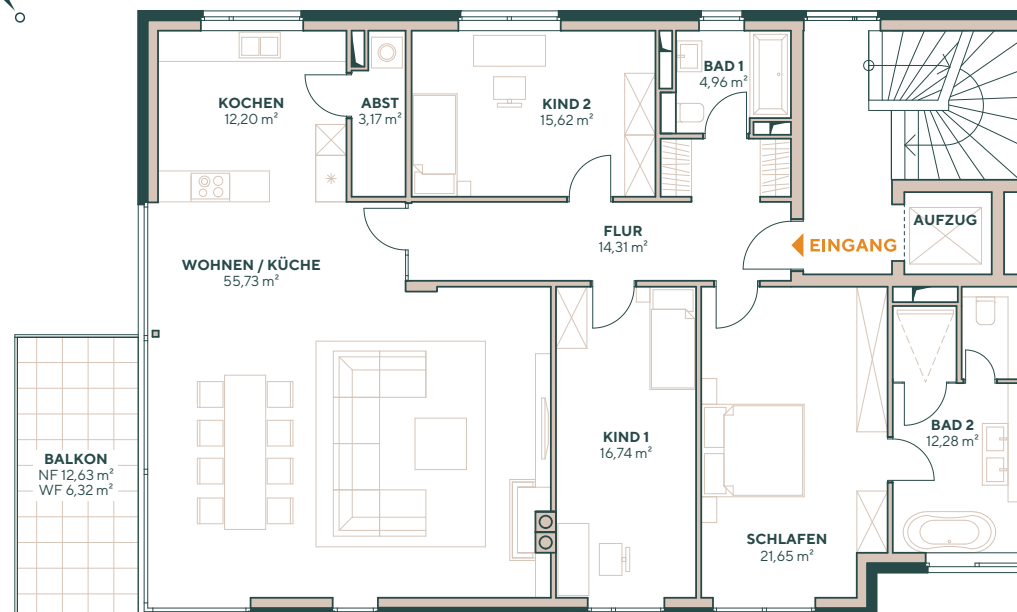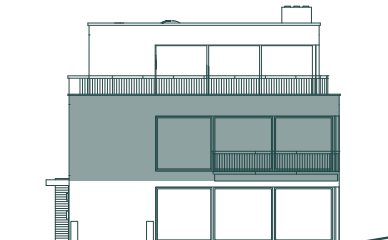

0 1 2 3 4 5 6 7 8 9 10 **1 cm = 1 m**
(Maßstab 1:100)