

Wohnung 03

Adresse: Othmarscher Kirchenweg 112
22763 Hamburg
Wohnfläche: 120,11 m²
Nutzfläche: 4,63 m²
Zimmer: 3
Etage: Penthouse

Raumaufteilung

Fur	8,56 m ²
Bad 1	12,41 m ²
Bad 2	5,81 m ²
Abstellraum	6,16 m ²
Kochen	10,32 m ²
Wohn-/Esszimmer	29,97 m ²
Gast	12,84 m ²
Schlafzimmer	19,87 m ²
Terrasse	14,17 m ² (28,33 m ² Gesamtfläche)
KG Abstellraum	4,63 m ²


Freuen Sie sich auf:

- eine großzügige ca. 28 m² große Dachterrasse
- ein Masterbedroom mit Badezimmer en Suite und freistehender Badewanne
- einen Kamin, der die Räume mit Wärme flutet
- eine offene oder geschlossene Küche mit angrenzendem Hauswirtschaftsraum
- zwei Vollbäder mit Tageslicht
- eine barrierearme Wohnung

Frontansicht (Süd-Ost)



Seitenansicht (Süd-West)

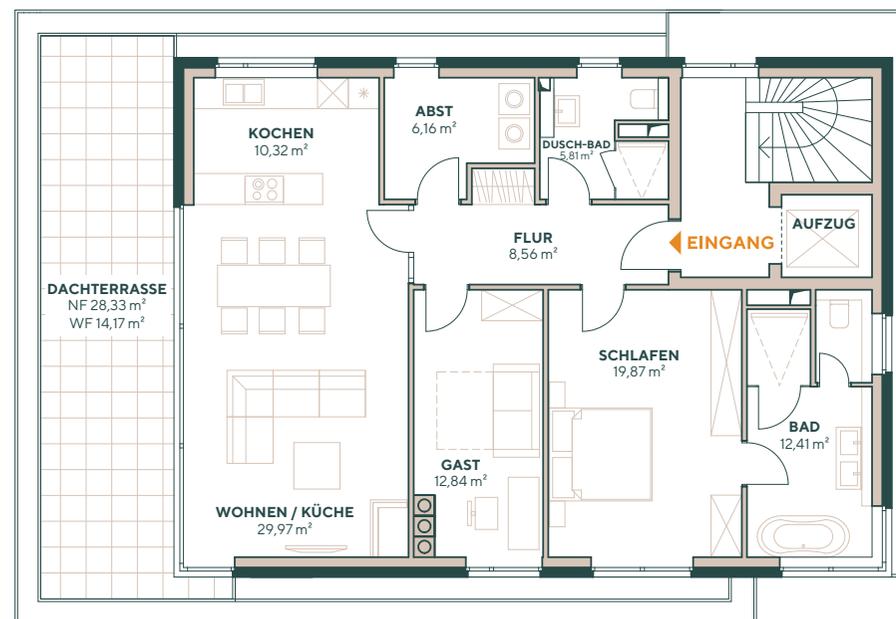

0 1 2 3 4 5 6 7 8 9 10 **1 cm = 1 m**
(Maßstab 1:100)